



GD



צור הדסה

— קולקציית דירות בטבע —

בניין 14

דירת גן 6 חדרים
8 מס' דירה

0	קומה
168	שטח דירה, מ"ר
85	שטח גינה/מרפסת, מ"ר

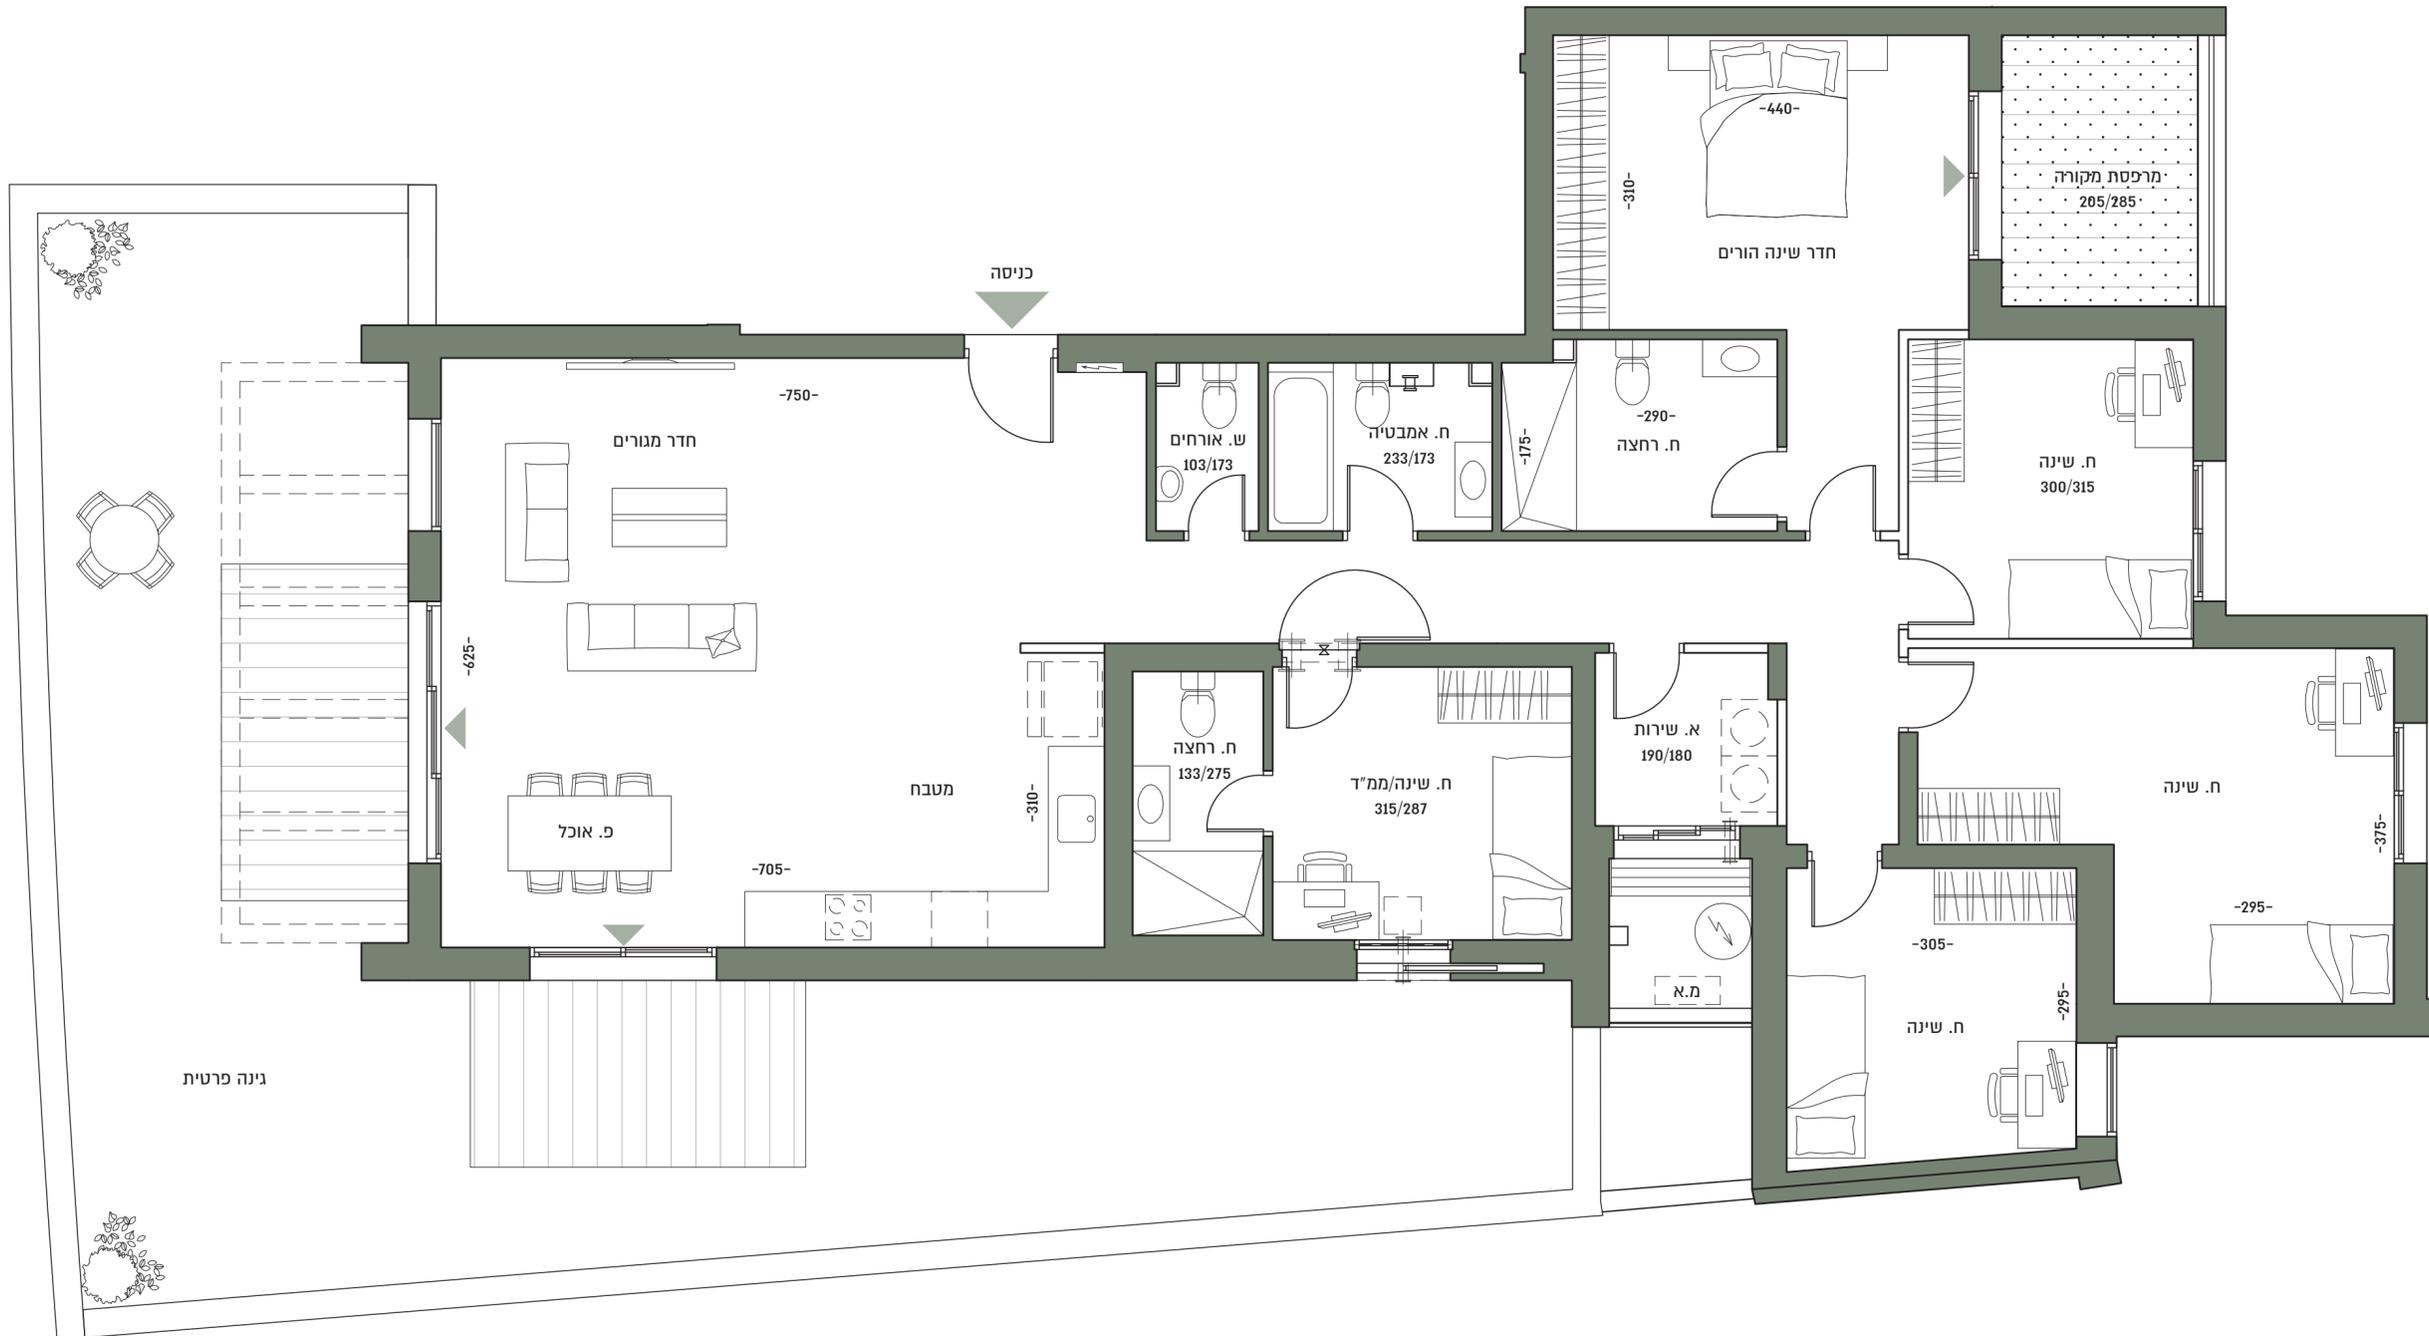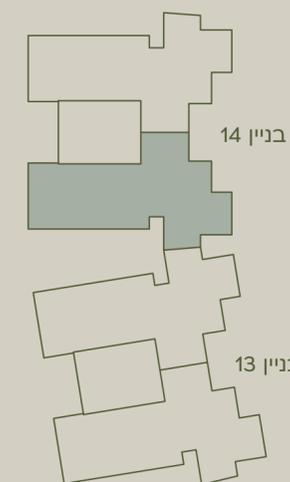

מבוהר כי כל המוצג במסמך זה הינו לצרכי פרסום והמחשה בלבד ואינו מהווה מצג המחייב את החברה. עוד מבוהר כי ייתכן ותכנון/או ביצוע הבניינים/או המתחם/או הפיתוח/או הדירות בפועל יהיו שונים מהמוצג בהדמיית ובחומר השיווקי במסמך זה או בכל מצג אחר של החברה. את החברה יחייבו חוזה המכר, נספחים ומפרט הטכני החתומים בלבד. השטחים המוצגים הינם ע"פ חישוב חוק המכר דירות. ט.ל.ח.