



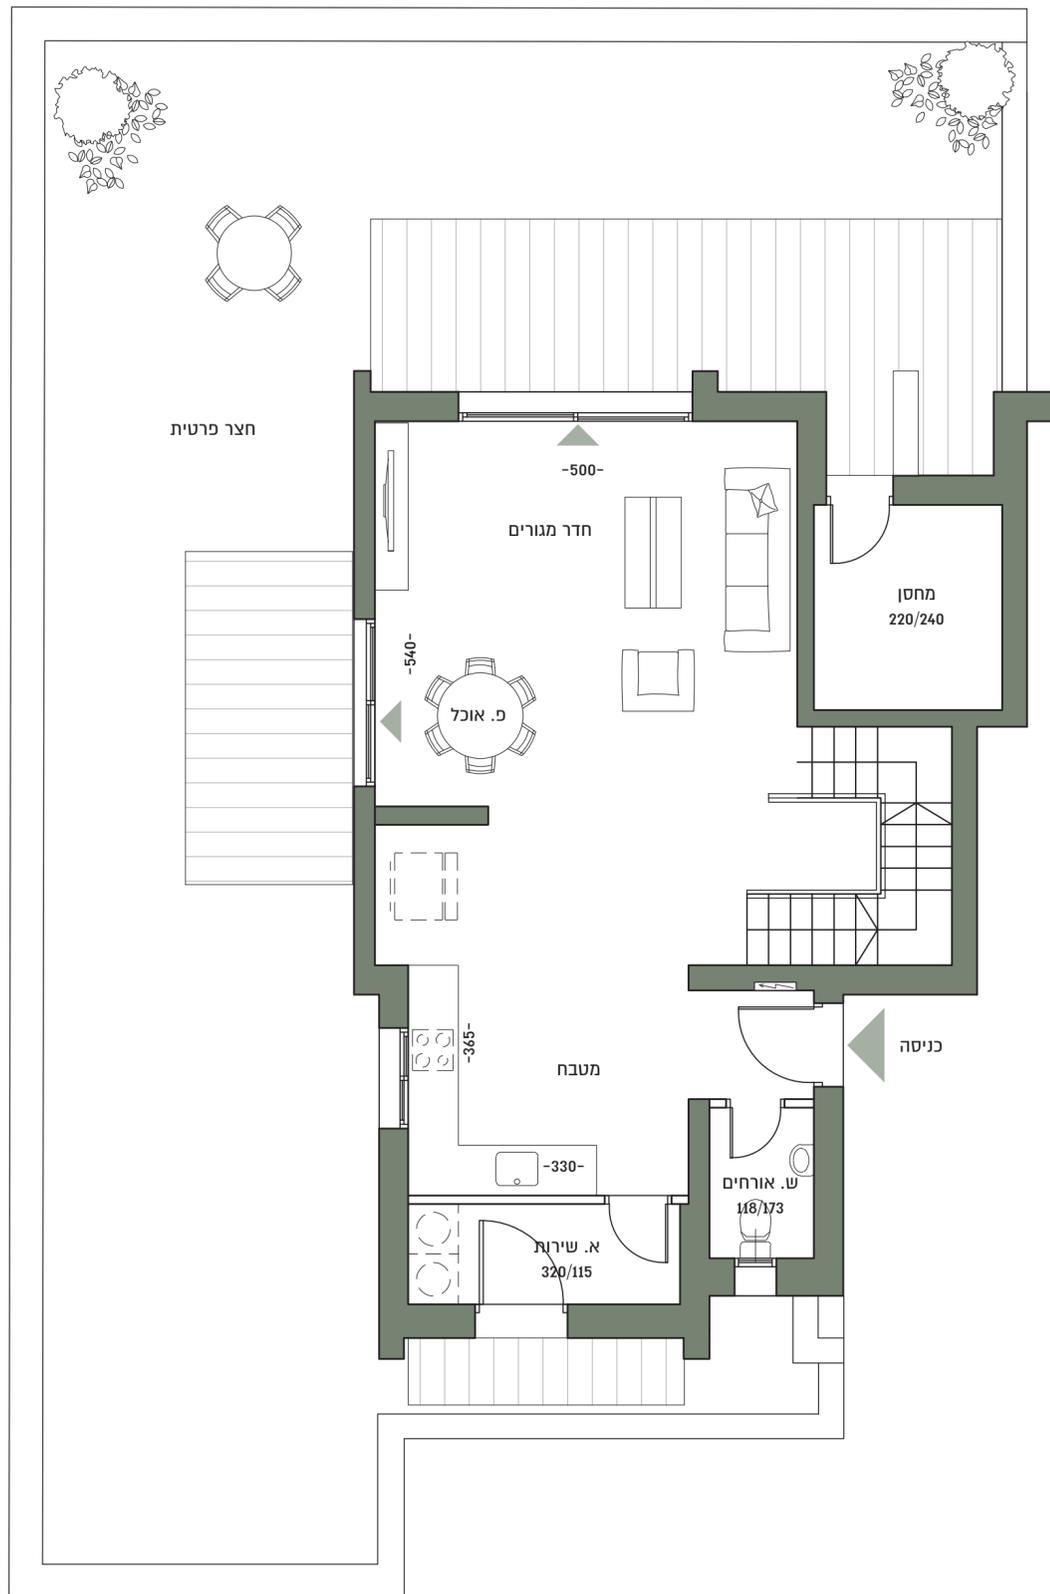

קומת קרקע

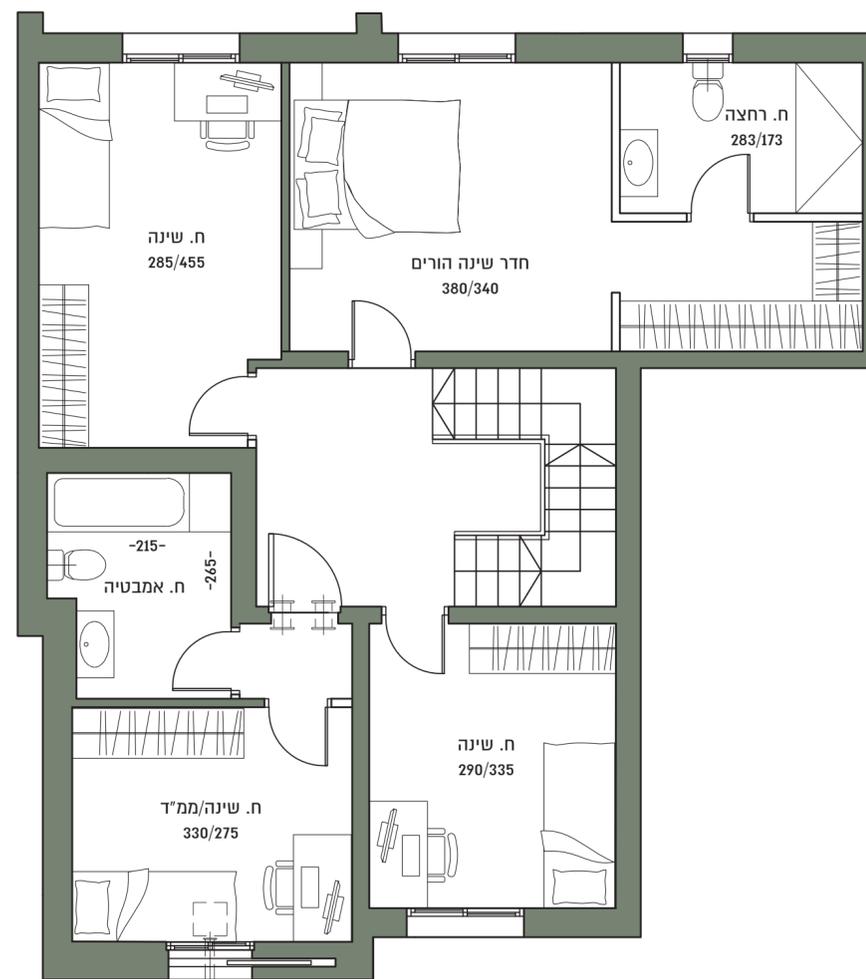

קומה 1



GD

צור הדסה

— קולקציית דירות בטבע —

בניין 15
 דו משפחתי 5 חדרים
 דירה מס' 1

קרקע, 1	קומות
67+84	שטח דירה, מ"ר
125	שטח גינה/מרכסת, מ"ר



בניין 15

מובהר כי כל המוצג במסמך זה הינו לצרכי פרסום והמחשה בלבד ואינו מהווה מצג המחייב את החברה. עוד מובהר כי ייתכן ותכנון ו/או ביצוע הבניינים ו/או המתחם ו/או הפיתוח ו/או הדירות בפועל יהיו שונים מהמוצג בהדמיות ובחומר השיווקי במסמך זה או בכל מצג אחר של החברה. את החברה יחייבו חוזה המכר, נספחים ומפרט הטכני החתומים בלבד. השטחים המוצגים הינם ע"פ חישוב חוק המכר דירות. ט.ל.ח.