



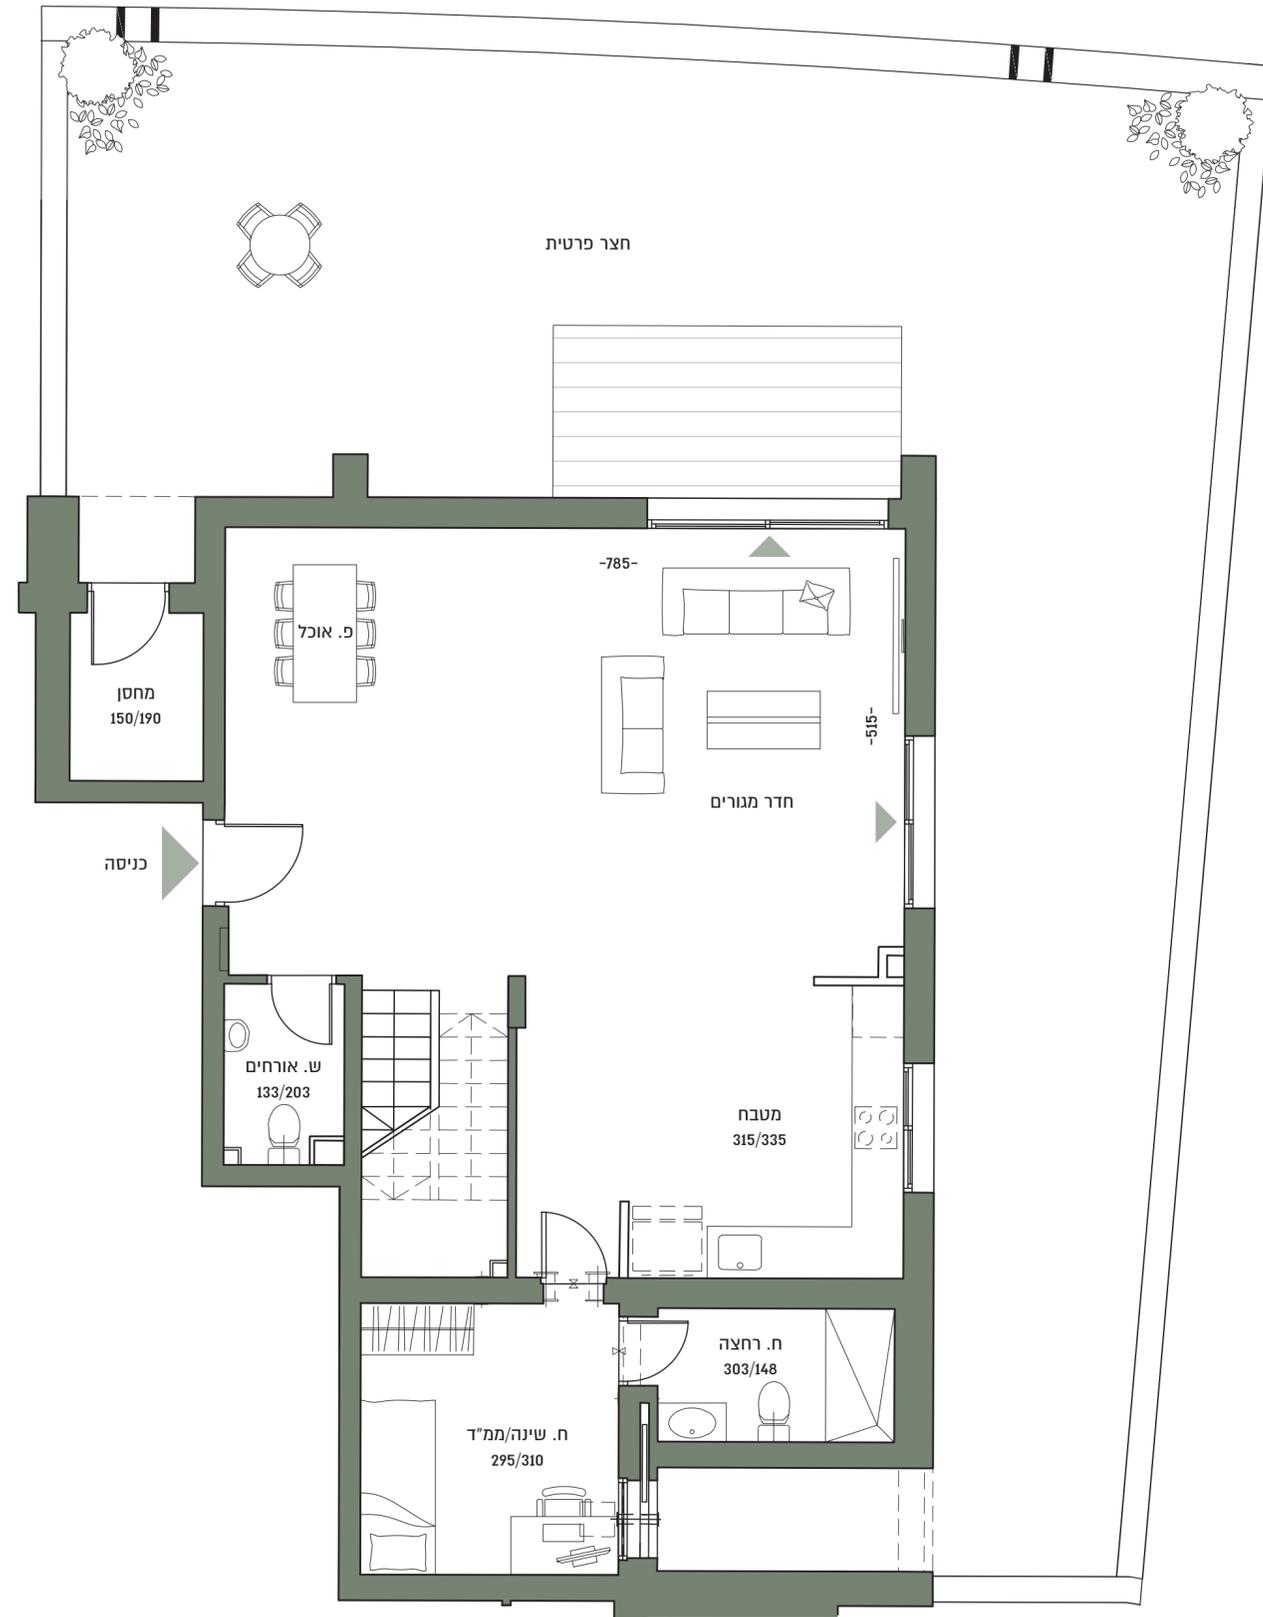

קומה 2

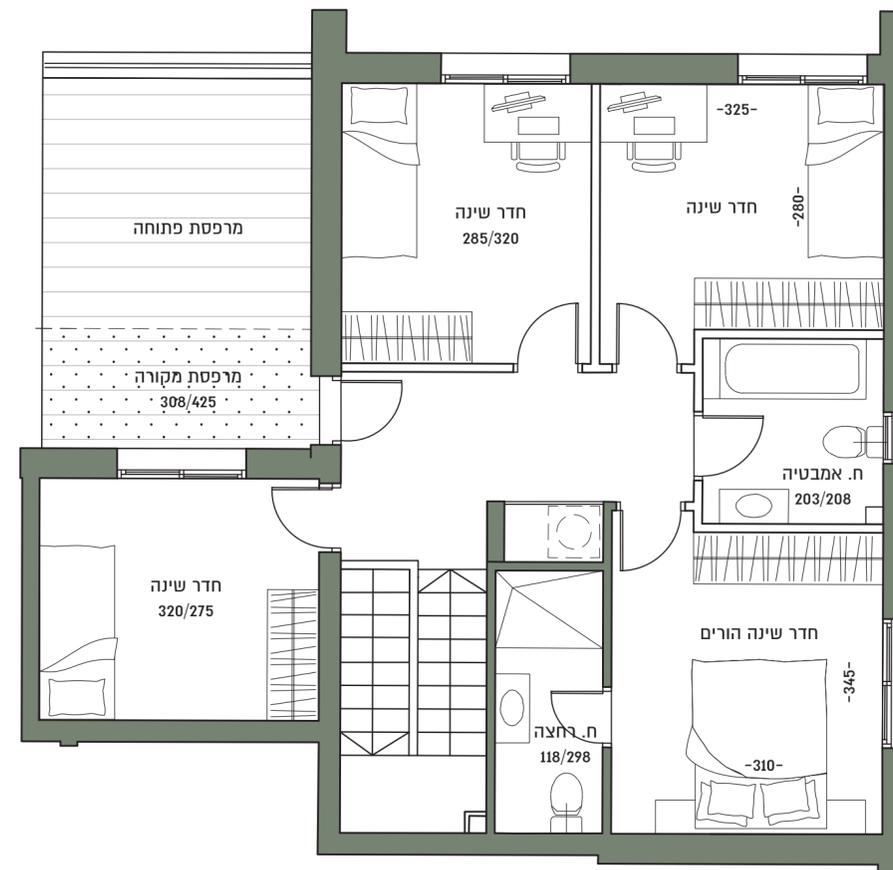

קומה 3



GD

צור הדסה

— קולקציית דירות בטבע —

בניין 1
דופלקס גן 6 חדרים
דירה מס' 8

3+2	קומות
164	שטח דירה, מ"ר
115	שטח גינה/מרפסת, מ"ר

