



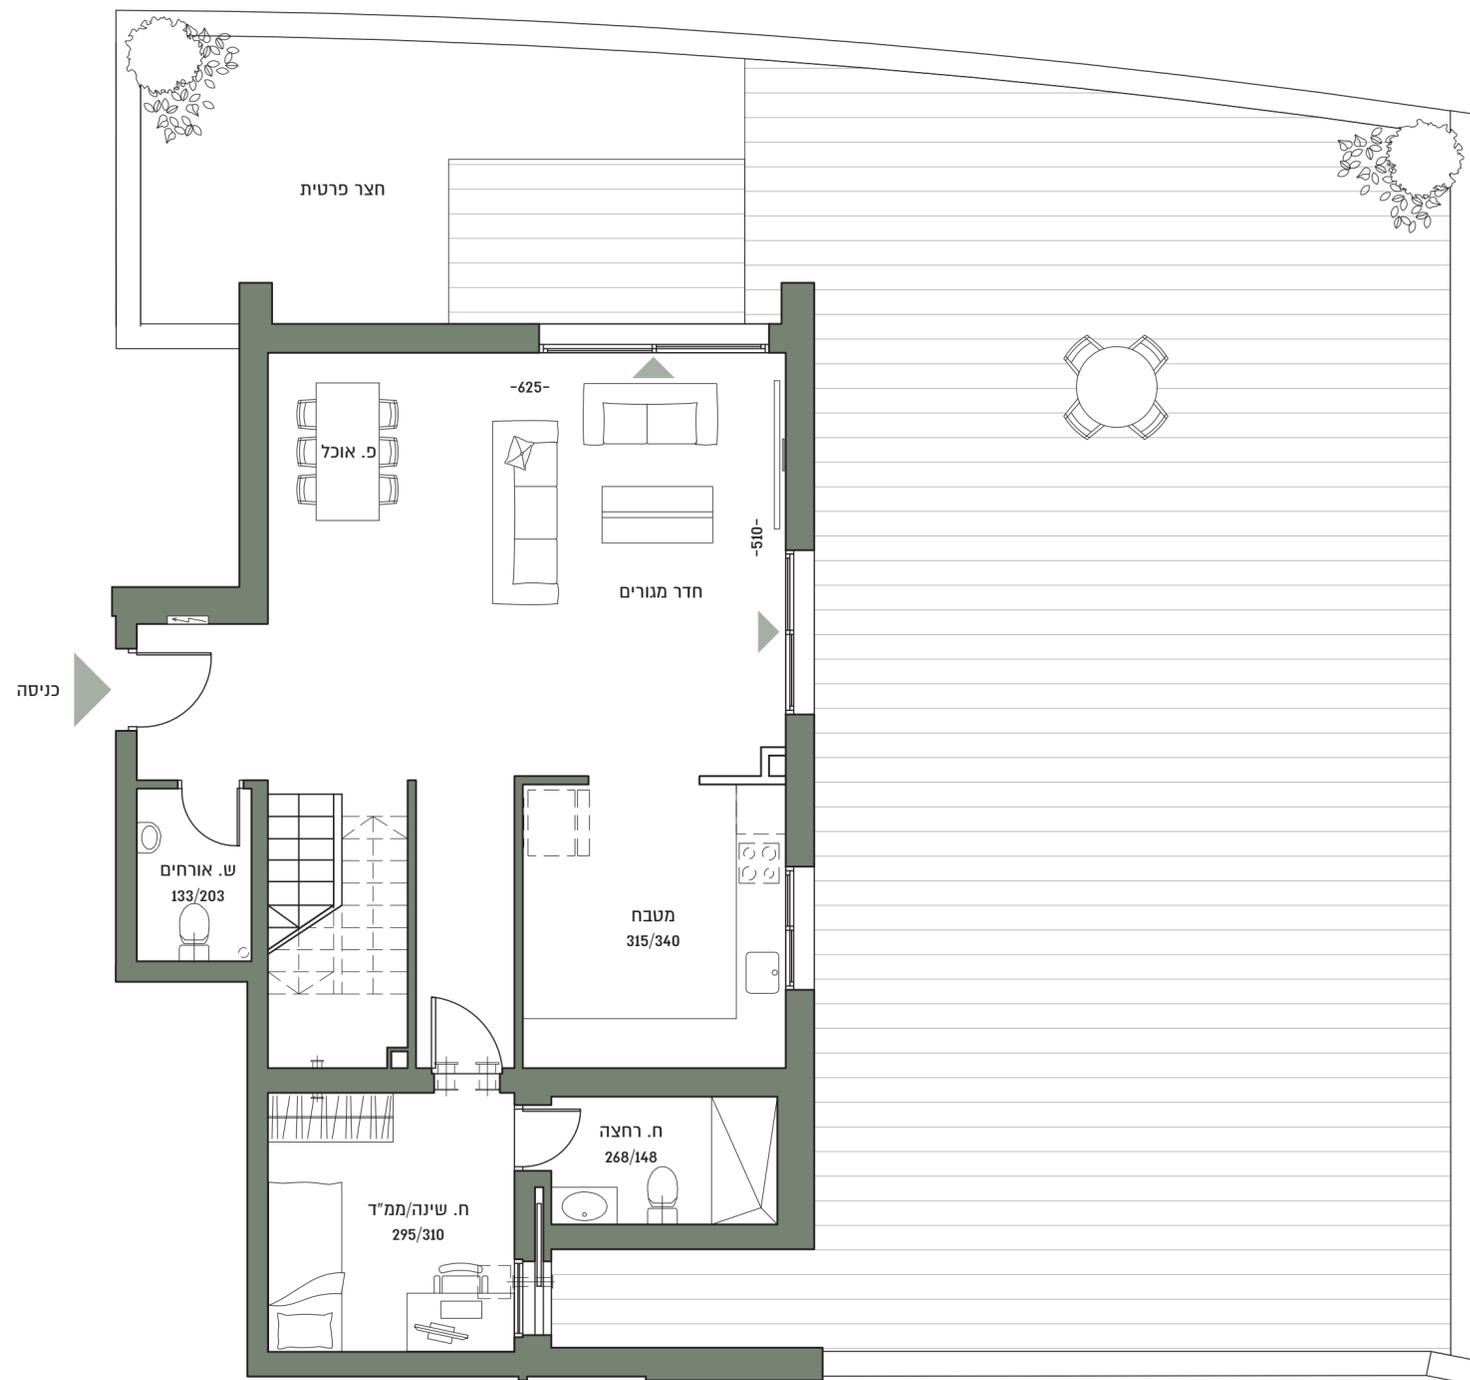

קומת קרקע

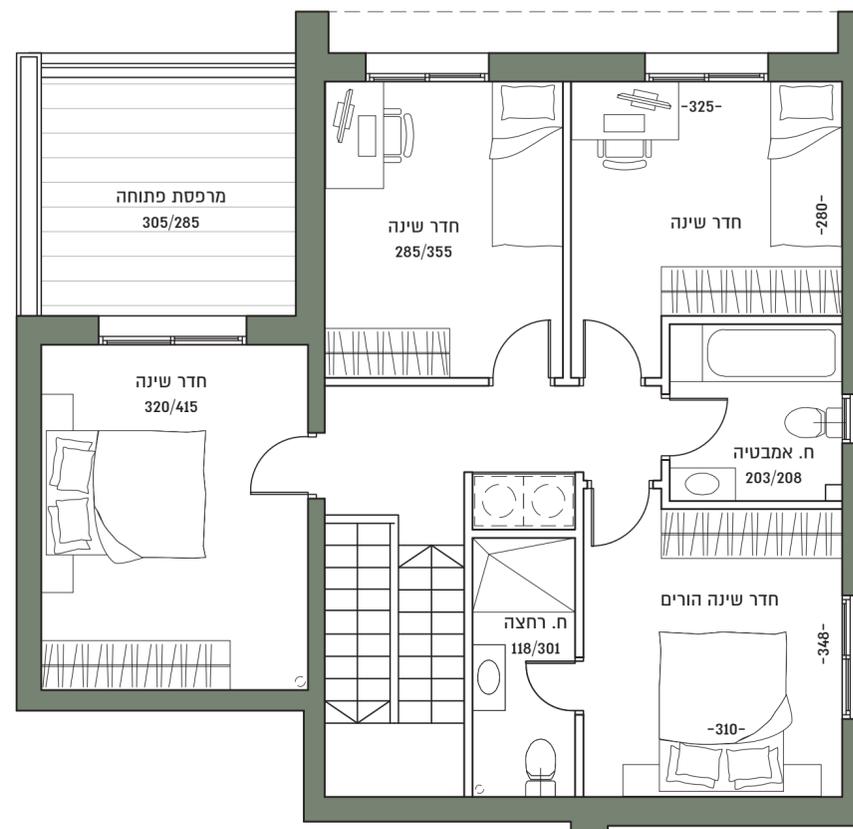

קומה 1




GD

צור הדסה

— קולקציית דירות בטבע —

בניין 5
דופלקס גן 6 חדרים
דירה מס' 5

קרקע, 1	קומות
90+74	שטח דירה, מ"ר
161	שטח גינה/מרפסת, מ"ר

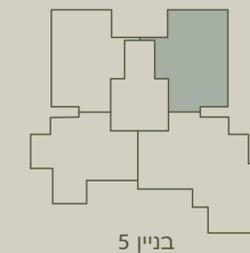

מובהר כי כל המוצג במסמך זה הינו לצרכי פרסום והמחשה בלבד ואינו מהווה מצג המחייב את החברה. עוד מובהר כי ייתכן ותכנון ו/או ביצוע הבניינים ו/או המתחם ו/או הפיתוח ו/או הדירות בפועל יהיו שונים מהמוצג בהדמיות ובחומר השיווקי במסמך זה או בכל מצג אחר של החברה. את החברה יחייבו חוזה המכר, נספחים ומפרט הטכני החתומים בלבד. השטחים המוצגים הינם ע"פ חישוב חוק המכר דירות. ט.ל.ח.