


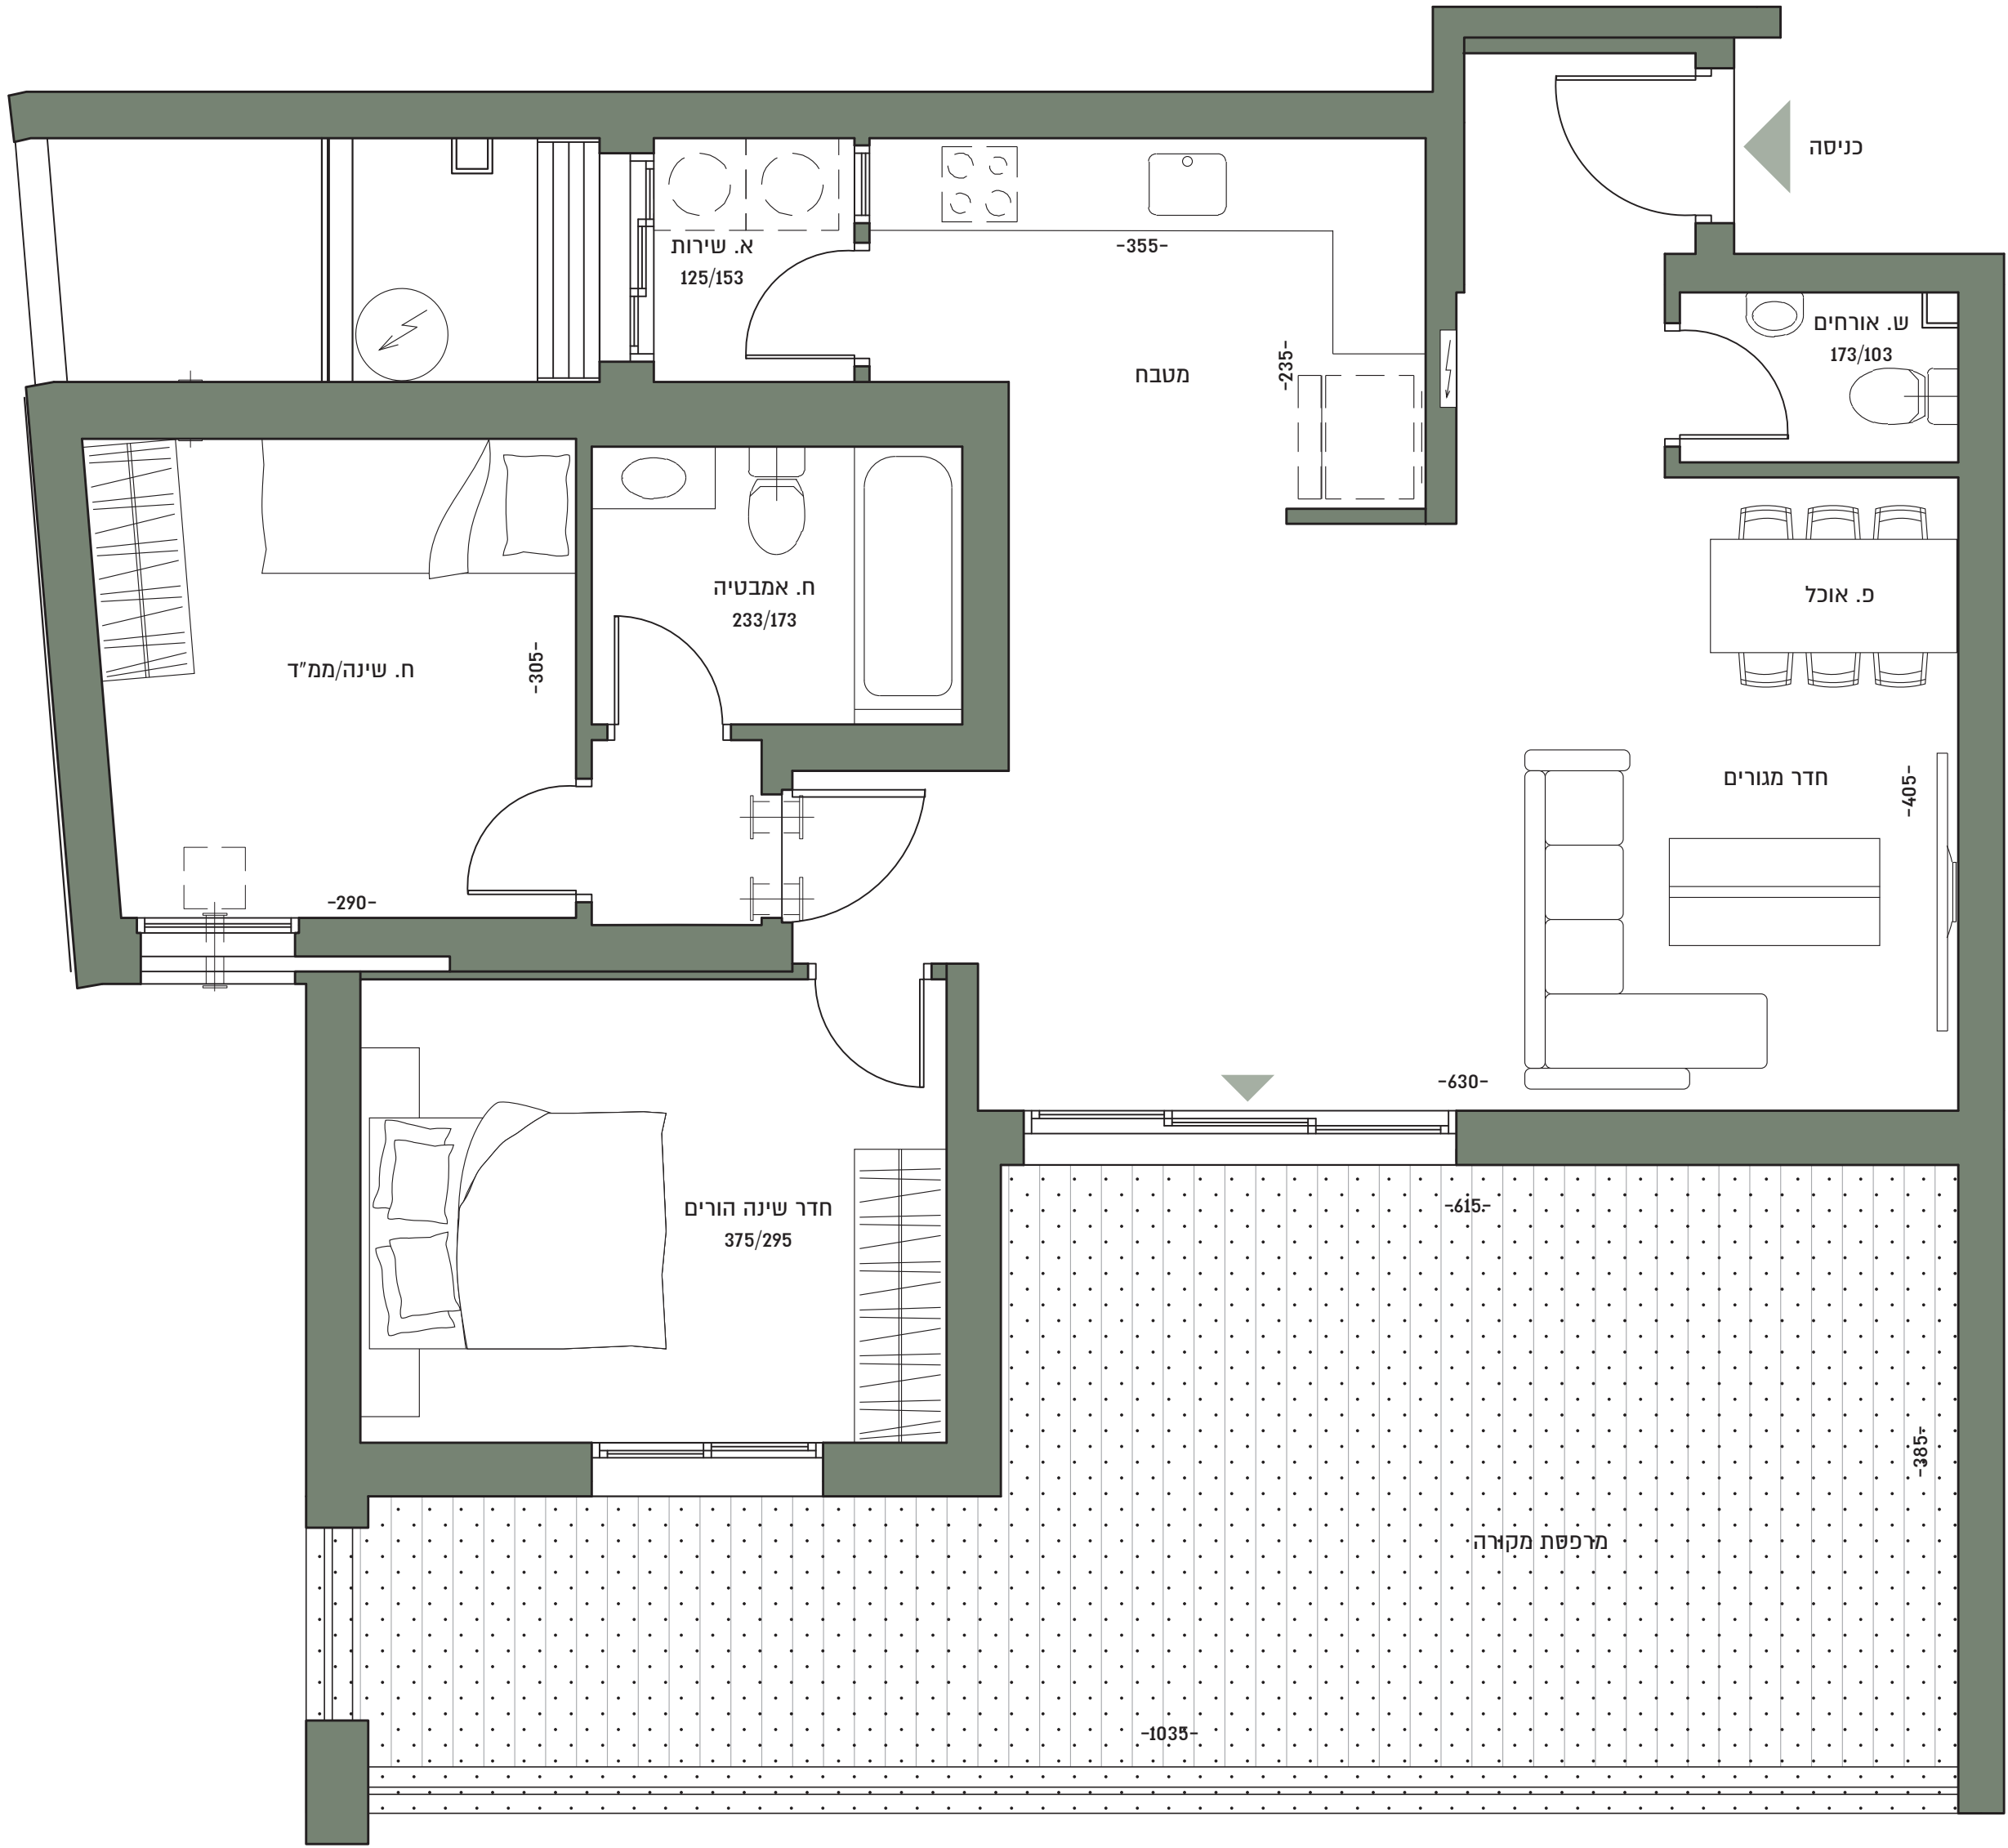

GD


צור הדסה

— קולקציית דירות בטבע —

בניין 7

דירת 3 חדרים
דירה מס' 6

קומות	-1
שטח דירה, מ"ר	85
שטח גינה/מרכסת, מ"ר	35

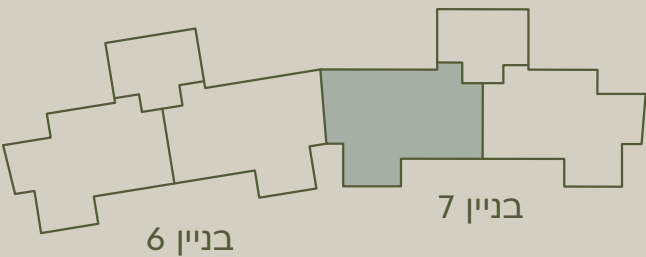

מובהר כי כל המוצג במסמך זה הינו לצרכי פרסום והמחשה בלבד ואינו מהווה מצג המחייב את החברה. עוד מובהר כי ייתכן ותכנון ו/או ביצוע הבניינים ו/או המתחם ו/או הפיתוח ו/או הדירות בפועל יהיו שונים מהמוצג בהדמיות ובחומר השיווקי במסמך זה או בכל מצג אחר של החברה. את החברה יחייבו חוזה המכר, נספחיו ומפרט הטכני החתומים בלבד. השטחים המוצגים הינם ע"פ חישוב חוק המכר דירות. ט.ל.ח.